

Zyra kadastrale komunale / Opštinska katastarska kancelarija: Ferizaj

Nr. i njësisë kadastrale / Br. katastarske jedinice : 02966-3- -0

Zona kadastrale / Katastarska zona: Ferizaj

Numri i lëndës / Broj predmeta:


Lloji i njësisë kadastrale / Vrsta katastarske jedinice : Shtëpi

Republika e Kosovës
Republika Kosova-Republic of Kosova
Qeveria -Vlada-Government

Shkalla e zvoglimit / Razmera plana 1: 150

Ministria e Mjedisit dhe Planifikimit Hapësinor /Ministarstvo Sredine i Prostornog Planiranja/Ministry of Environment and Spatial Planning
AGJENCIA KADASTRALE E KOSOVËS/ KATASTARSKA AGENCIJA KOSOVA/ KOSOVA CADASTRAL AGENCY

Nr	Y	X	H	Kodi	Përshkrimi	Burimi
25	7510662.596	4693480.525	648.248	40	Shtëpi-Ndërtesë	PM
26	7510659.761	4693489.987	648.248	40	Shtëpi-Ndërtesë	PM
27	7510662.412	4693480.841	648.248	40	Shtëpi-Ndërtesë	PM
28	7510657.565	4693488.655	648.248	40	Shtëpi-Ndërtesë	PM
29	7510664.392	4693482.042	648.248	40	Shtëpi-Ndërtesë	PM
30	7510650.670	4693484.474	648.248	40	Shtëpi-Ndërtesë	PM
109	7510658.660	4693478.138	648.248	40	Shtëpi-Ndërtesë	PM
110	7510658.725	4693478.027	648.248	40	Shtëpi-Ndërtesë	PM
111	7510656.985	4693476.971	648.248	40	Shtëpi-Ndërtesë	PM
112	7510656.434	4693477.917	648.248	40	Shtëpi-Ndërtesë	PM
113	7510655.087	4693477.101	648.248	40	Shtëpi-Ndërtesë	PM
23	7510649.643	4693486.188	648.248	40	Shtëpi-Ndërtesë	PM
24	7510656.560	4693490.312	648.181	40	Shtëpi-Ndërtesë	PM

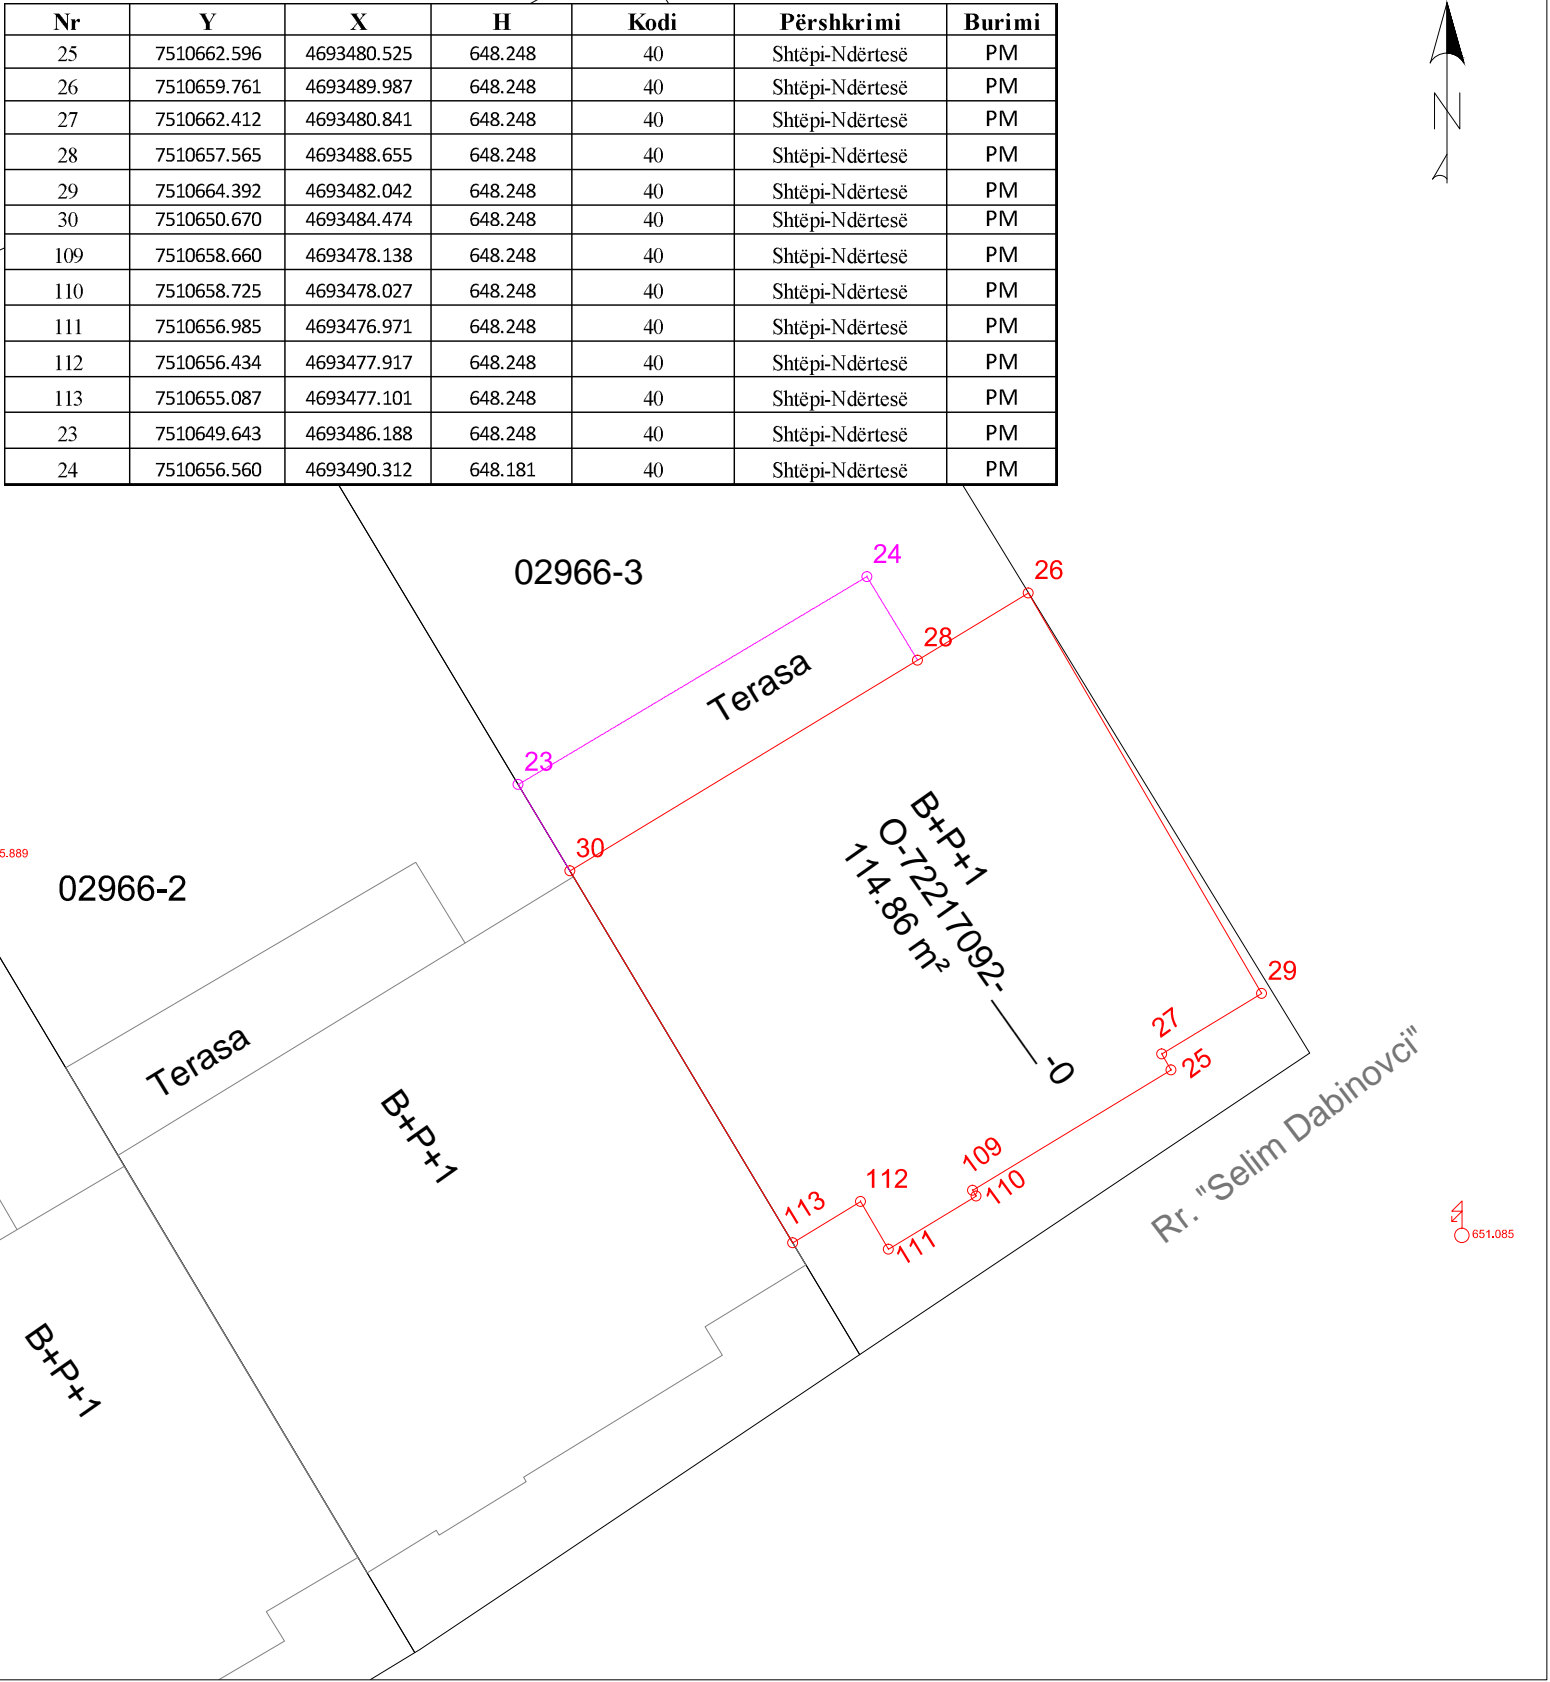

Rilevoi / Snimio: LIRIDON SEJDIU
(emri dhe mbiemri i gjeodetit/kompanisë/ ime i prezime geodeta/ kompanije)

Aprovoi / Usvojio:
(emri dhe mbiemri i përsërit zyrtar/ ime i prezime sluzbenog lica)

Nr. i licencës / Br. licence: 140

V.V.

Nënshkrimi / Potpis:

Nënshkrimi / Potpis:

Data e rilevimit / Datum snimanja: 19.07.2025

Data e rilevimit / Datum snimanja: