



Nr	Y	X	H	Kodi	Përshkrimi	Burimi
25	7510662.596	4693480.525	648.248	40	Shtëpi-Ndërtesë	PM
26	7510659.761	4693489.987	648.248	40	Shtëpi-Ndërtesë	PM
27	7510662.412	4693480.841	648.248	40	Shtëpi-Ndërtesë	PM
28	7510657.565	4693488.655	648.248	40	Shtëpi-Ndërtesë	PM
29	7510664.392	4693482.042	648.248	40	Shtëpi-Ndërtesë	PM
30	7510650.670	4693484.474	648.248	40	Shtëpi-Ndërtesë	PM
109	7510658.660	4693478.138	648.248	40	Shtëpi-Ndërtesë	PM
110	7510658.725	4693478.027	648.248	40	Shtëpi-Ndërtesë	PM
111	7510656.985	4693476.971	648.248	40	Shtëpi-Ndërtesë	PM
112	7510656.434	4693477.917	648.248	40	Shtëpi-Ndërtesë	PM
113	7510655.087	4693477.101	648.248	40	Shtëpi-Ndërtesë	PM
23	7510649.643	4693486.188	648.248	40	Shtëpi-Ndërtesë	PM
24	7510656.560	4693490.312	648.181	40	Shtëpi-Ndërtesë	PM

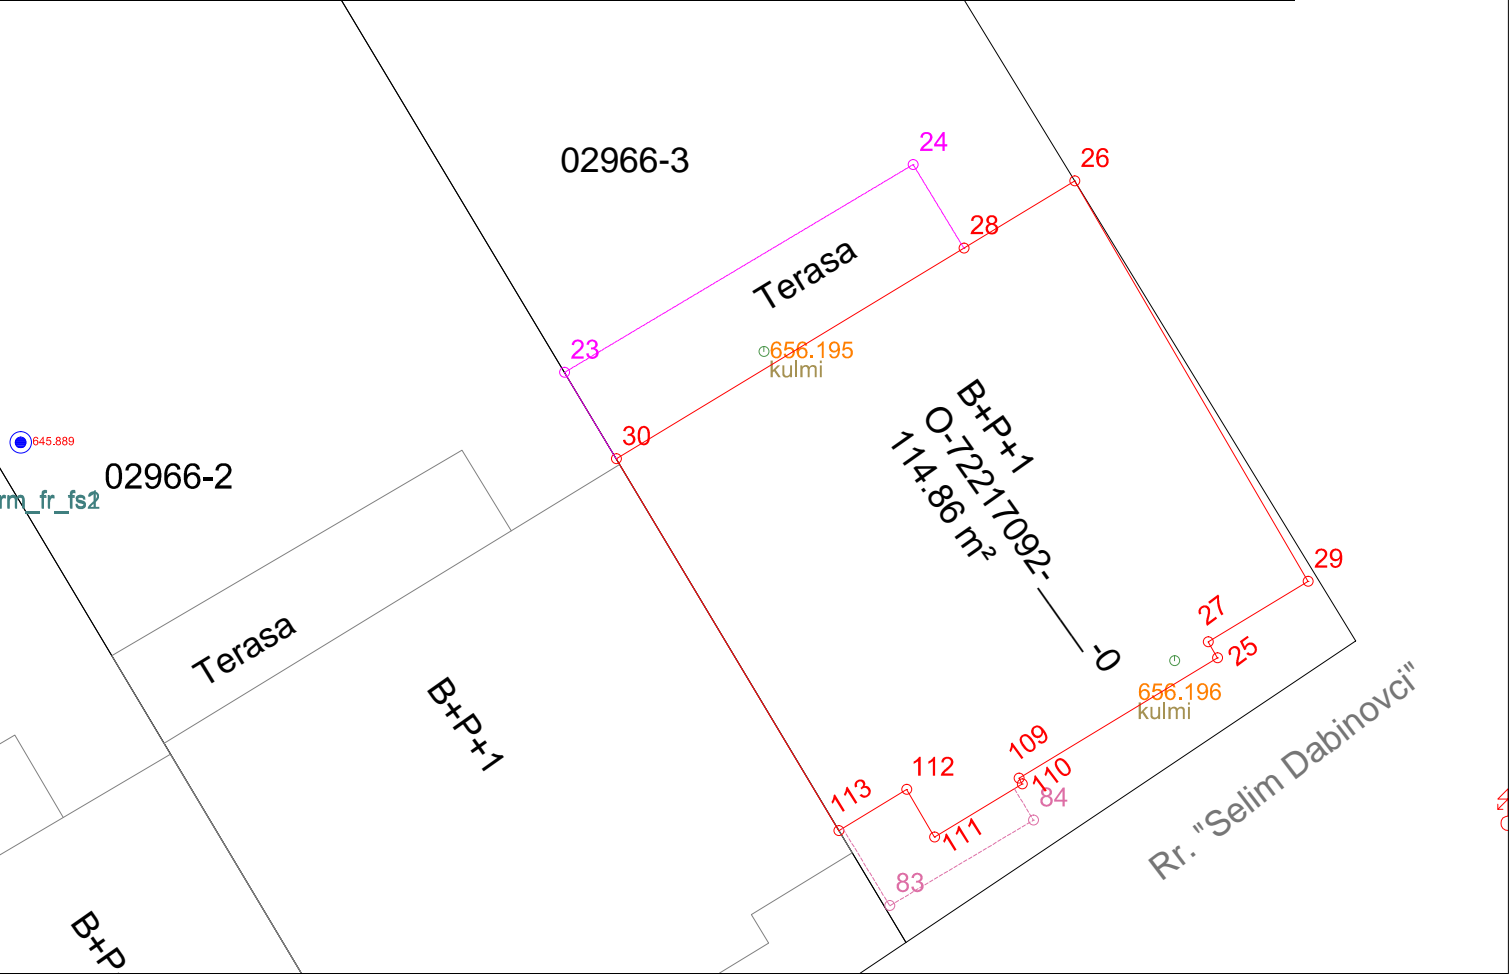




Republika e Kosovës

Qeveria - Vlada

Ministria e Mjedisit dhe Planifikimit Hapësinor / Ministarstv Sredine i Prstrng Planiranja

AGJENCIA KADASTRALE E KOSOVËS/ KATASTARSKA AGENCIJA KOSOVA



Situacioni i terrenit

Zyra kadastrale kmunale / pštinska katastarska kancelarija: Ferizaj

Zona kadastrale / Katastarska zona: Ferizaj

Nr. i njësisë kadastrale / Br. katastarske jedinice : 02966-3


Numri i lëndës / Broj predmeta:


Shkalla e zvoglimit / Razmera plana 1: 150


Lista e koordinatave të pikave të matura:


Nr	Y	X	H	DSC
88	7510622.908	4693458.842	646.236	ard_fr_p2
89	7510600.989	4693466.253	642.582	ard_fr_p3
90	7510642.920	4693459.301	651.363	ard_fr_p4
91	7510657.311	4693459.617	651.229	ard_fr_p5
92	7510675.977	4693474.073	651.220	ard_fr_p6
93	7510655.734	4693495.242	645.569	arm_f_p1
94	7510637.813	4693483.888	646.943	arm_fr_fs1
95	7510637.817	4693483.863	646.969	arm_fr_fs2
96	7510650.640	4693468.626	653.133	arm_fr_fs4
55	7510653.600	4693486.605	656.195	kulmi
77	7510661.747	4693480.470	656.196	kulmi
354	7510638.853	4693484.798	645.889	kyqje-uj
25	7510662.596	4693480.525	648.248	perdhese
26	7510659.761	4693489.987	648.248	perdhese
27	7510662.412	4693480.841	648.248	perdhese
28	7510657.565	4693488.655	648.248	perdhese
29	7510664.392	4693482.042	648.248	perdhese
30	7510650.670	4693484.474	648.248	perdhese
109	7510658.660	4693478.138	648.248	perdhese
110	7510658.730	4693478.030	648.248	perdhese
111	7510656.990	4693476.970	648.248	perdhese
112	7510656.430	4693477.920	648.248	perdhese
113	7510655.090	4693477.100	648.248	perdhese
23	7510649.643	4693486.188	648.248	perdhese-terasa
24	7510656.560	4693490.312	648.181	perdhese-terasa
353	7510655.060	4693496.040	645.569	pusetFekale
1	7510668.360	4693477.250	651.085	shtylElektrike
83	7510656.100	4693475.610	654.342	streha
84	7510658.950	4693477.310	654.523	streha


Shpjegues:


Kufiri kadastral (nga SIKTK-G)


Ndërtesa në trajtim për legalizim


Ndërtesa tjera


Aneks Ndërtimi

Shtyllë elektrike

Pusetë e ujësjellësit

Pusetë e ujërave të zeza

Strehët

Kyqje në rrymë

Rilevoi / Snimi: LIRIDON SEJDIU

(emri dhe mbiemri i gjedetit/kompanisë/ ime i prezime gedeta/ kompanije)

Nr. i licencës / Br. licence: 140

Data e rlevimit / Datum snimanja: 19.07.2025

Nënshkrimi / Potpis: v.v.

Pikë e objekteve fqinje

Rr. Emri i rrugës

Pikë e rrjetës gjeodezike

Pikë e strehëve

Pikë e terasës

Pikë e objektit

Pikë e murit

Pikë e kulmit